
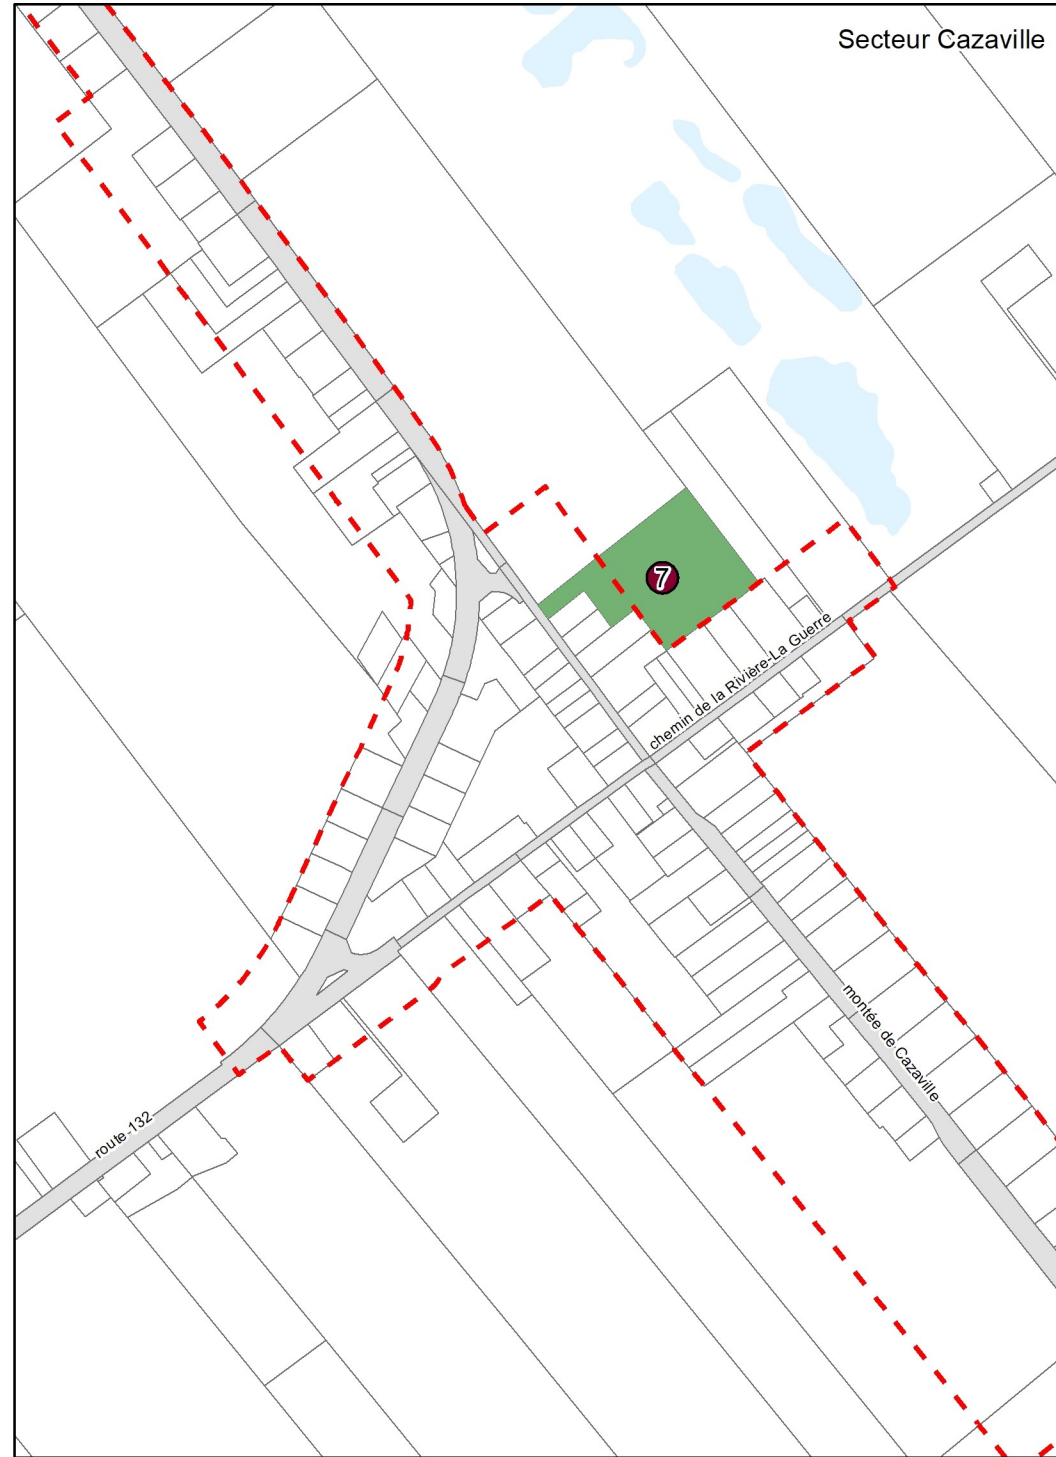


Secteur Village

Secteur Cazaville

Fleuve Saint-Laurent

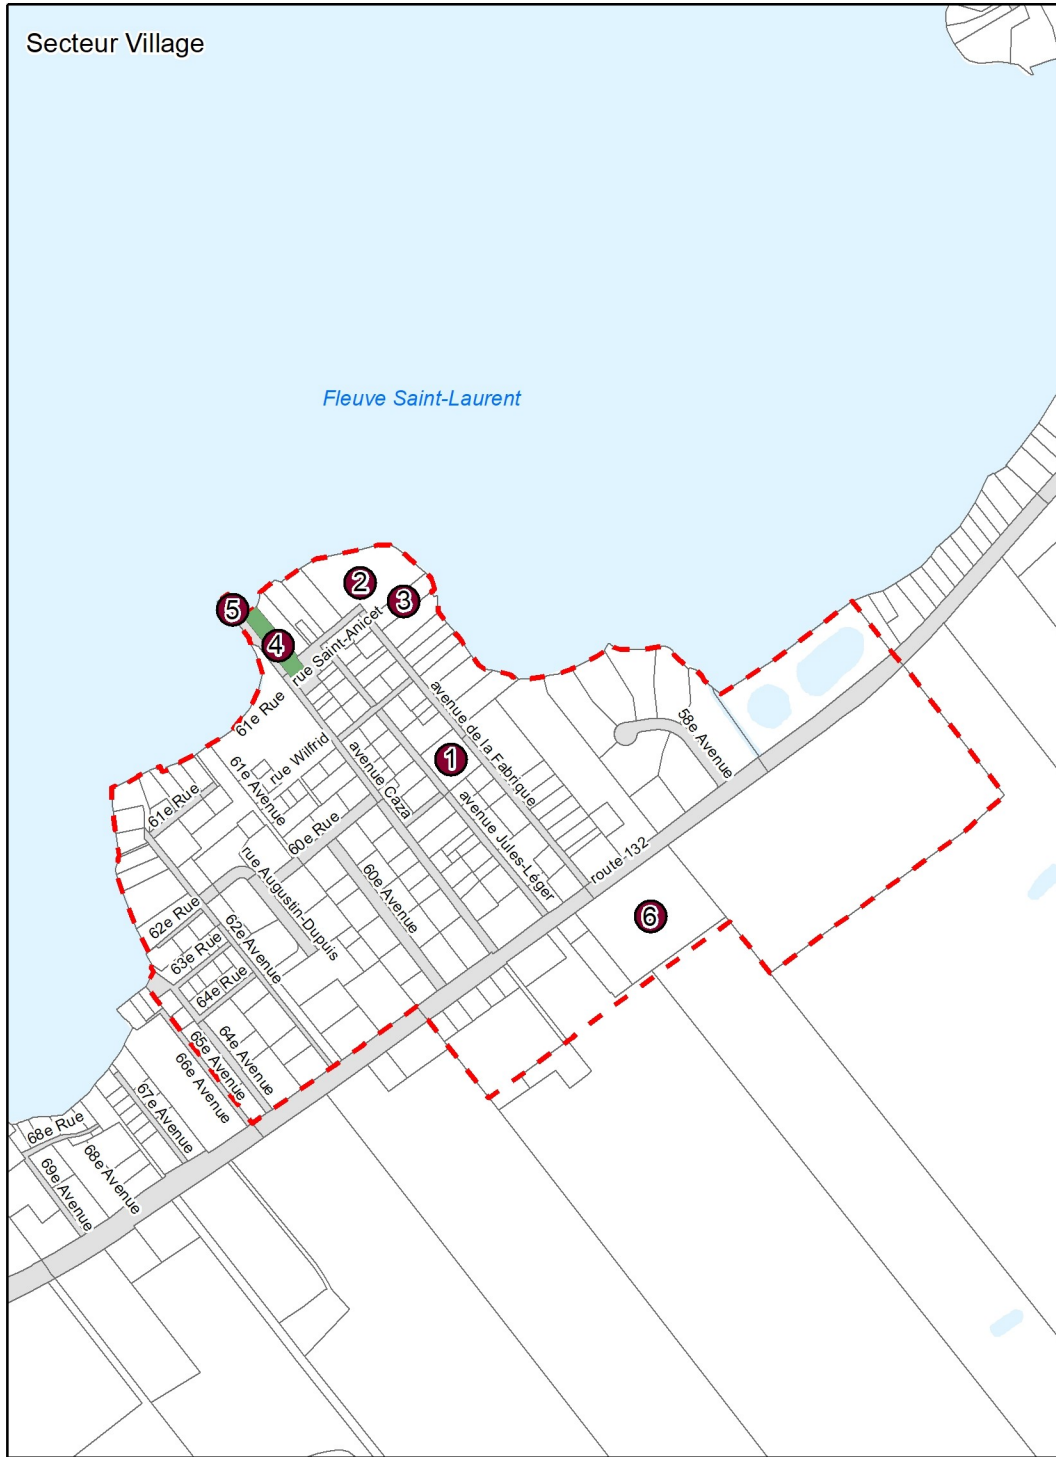

RÈGLEMENT 584
PLAN D'URBANISME

PLAN 3
Développement communautaire

- Parc
- Institution et équipement

- 1- Hôtel de ville, caserne et station d'épuration des eaux usées
- 2- Église, centre communautaire et bureau de poste, parc intergénérationnel
- 3- Descente à bateaux municipale
- 4- Parc Jules-Léger
- 5- Quai municipal
- 6- École primaire
- 7- Parc du Cercle des Loisirs de Cazaville

- Périmètre urbain
- Hydrographie
- Réseau routier
- Limite de lot

1:10 000

N



Philippe Meunier et Associée
Urbanisme et soutien municipal

Sources:
Municipalité de Saint-Anicet
MRC du Haut-Saint-Laurent
Projection: NAD 83 MTM 8

0 50 100 200 300 400 500 Mètres



Réalisé par :
Philippe Meunier, Urbaniste
Septembre 2025